


ŽCGO KASTIJUN - JAVNI UVID U PROJEKT

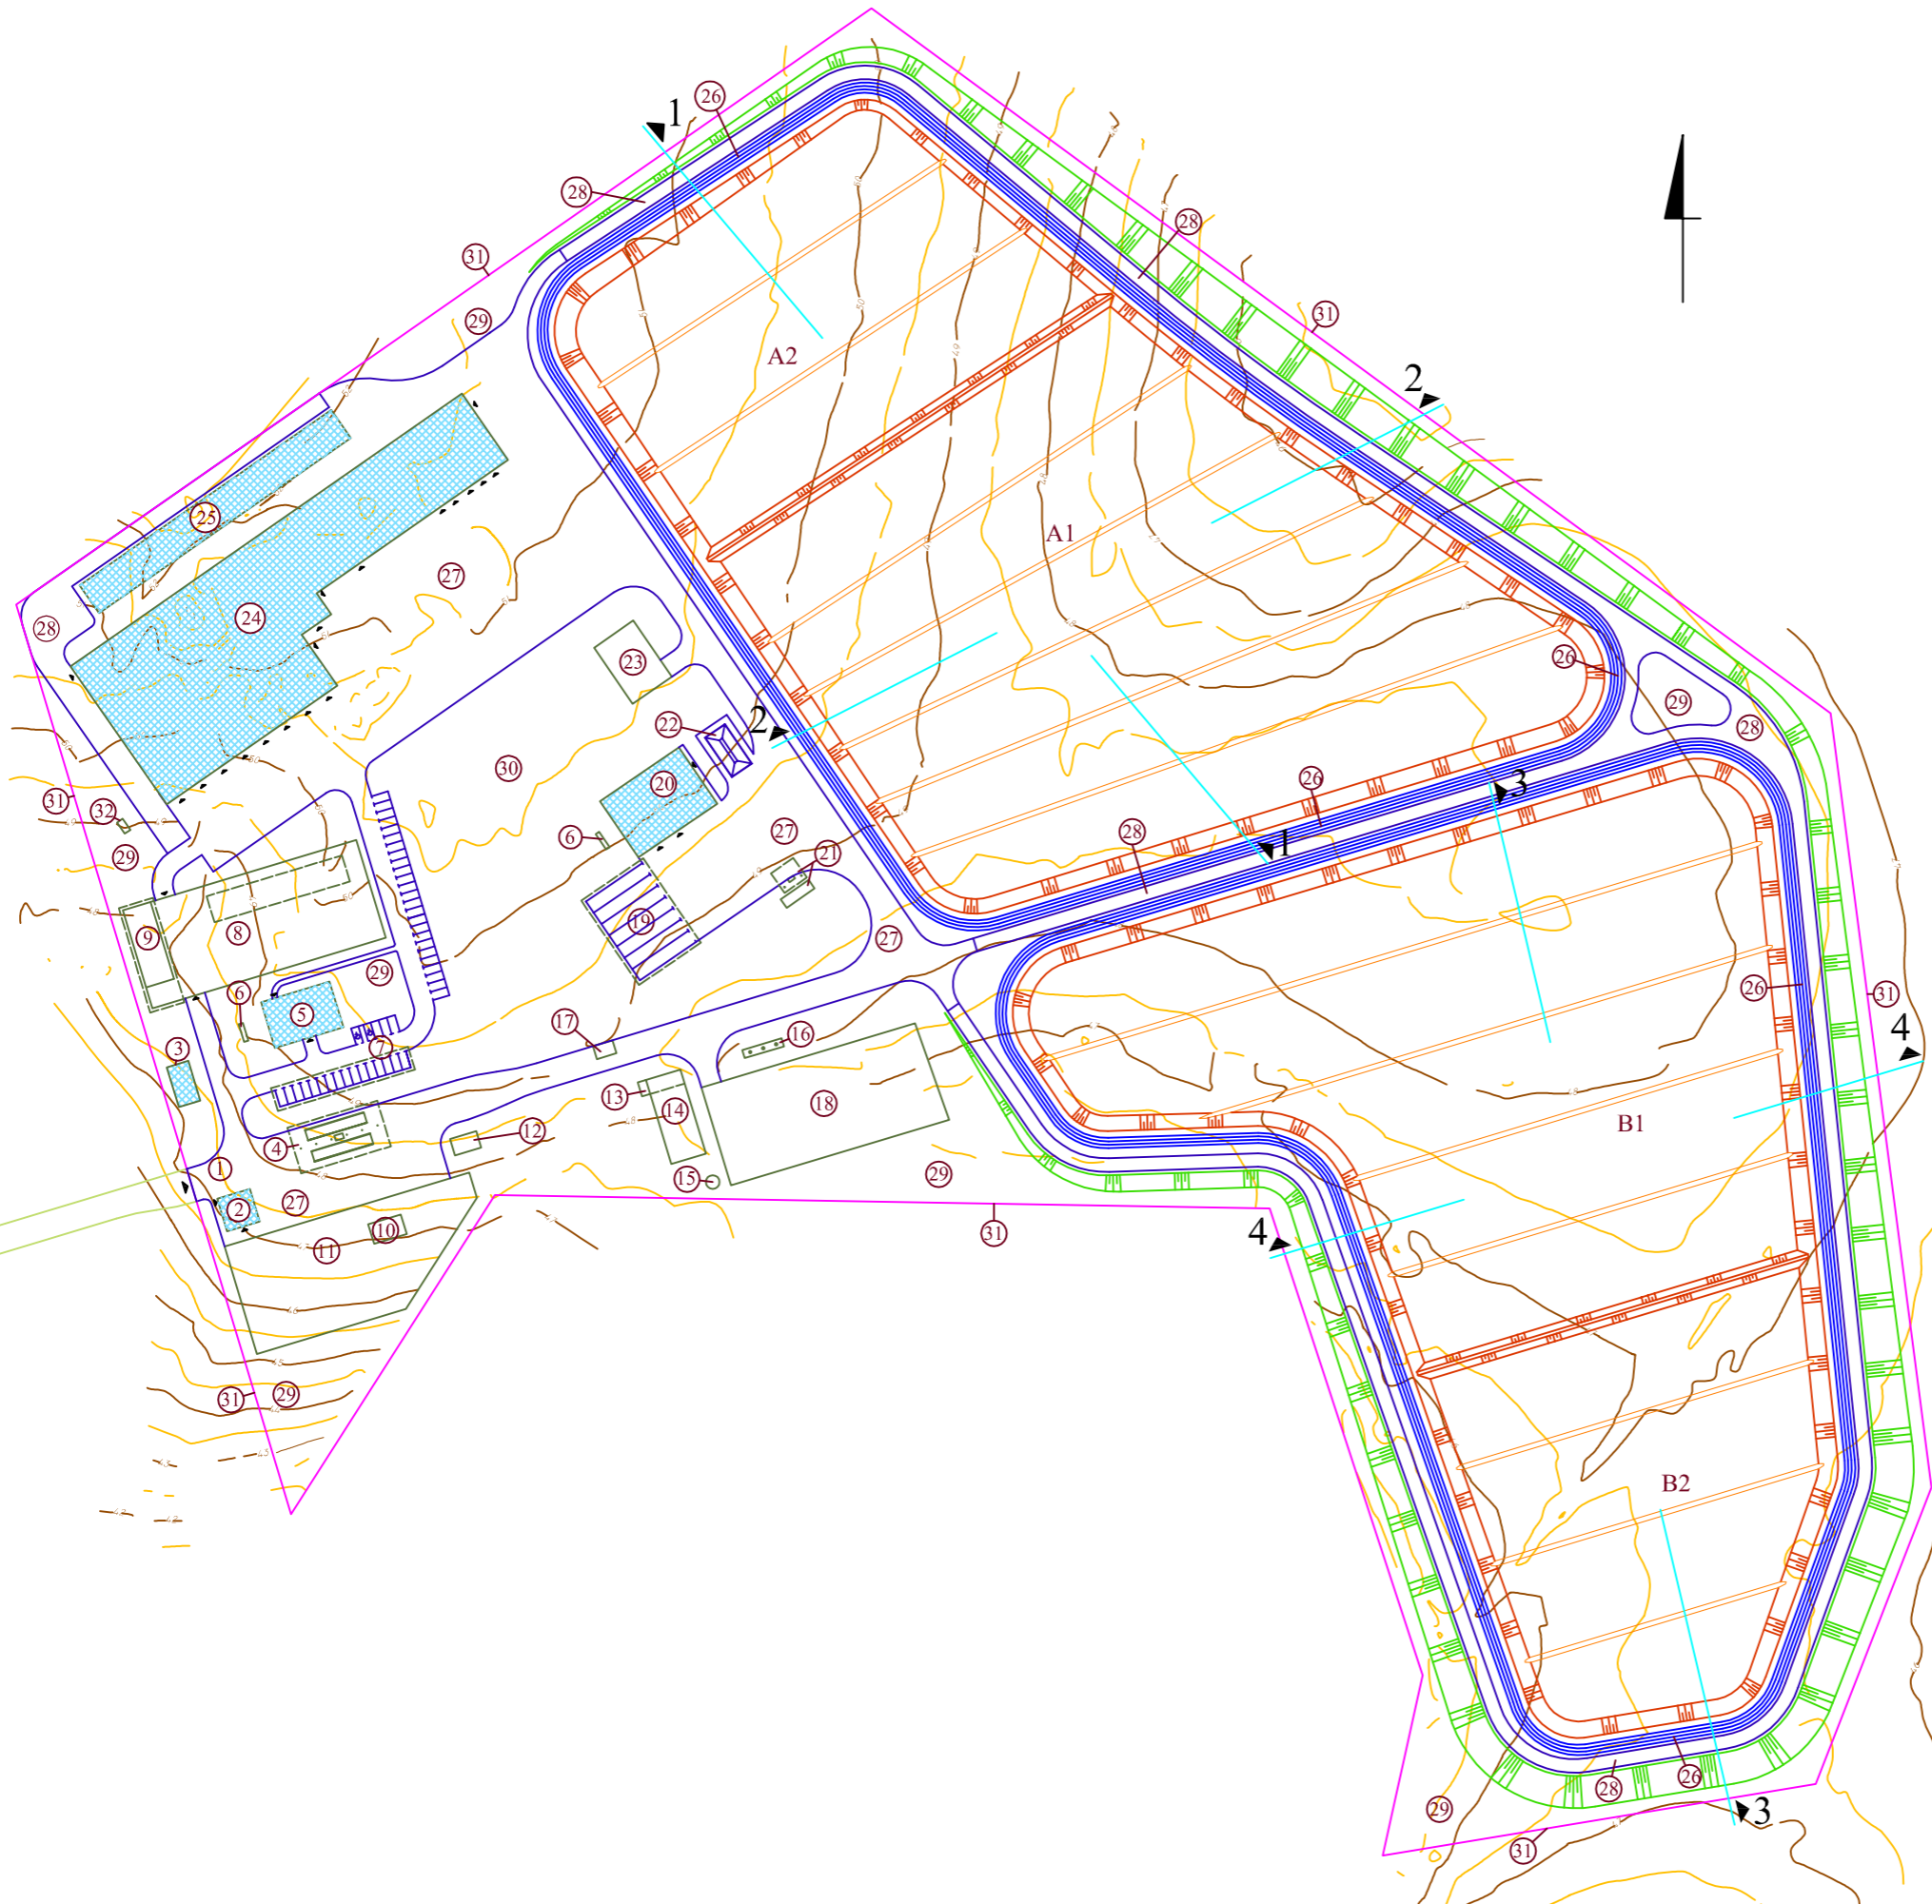

LEGENDA:

Oznaka	Opis
1s[\\]	Ulaz u ŽCGO Kaštijun
2s[\\]	Porta
3s[\\]	Transformatorska stanica
4s[\\]	Prostor za vaganje i registraciju otpada
5s[\\]	Upravna zgrada
6s[\\]	Spremnik ukapljenog naftnog plina
7s[\\]	Parkiralište osobnih vozila
8s[\\]	Reciklažno dvorište
9s[\\]	Prostor za prihvati i privremeno skladištenje opasne komponente komunalnog otpada
10s[\\]	Bazen za prikupljanje procejdnih i otpadnih tehnoloških voda
11s[\\]	Postrojenje za prihvat i obradu otpadnih voda
12s[\\]	Sabirni spremnik fekalnih voda
13	Crpna stanica hidrantske mreže
14s[\\]	Spremnik za oborinsku vodu / vodu za gašenje požara
15s[\\]	Upojni bunar
16s[\\]	Separator
17s[\\]	Uredaj za pranje podvozja vozila
18s[\\]	Prostor za prihvat i obradu građevnog otpada
19s[\\]	Garaža za kamione
20s[\\]	Servisni centar
21s[\\]	Crpka za gorivo
22	Plato za pranje kamiona
23s[\\]	Zona za prikupljanje i obradu odlagališnih plinova
24s[\\]	MBO postrojenje
25s[\\]	Biofilter MBO postrojenja
26s[\\]	Kanal za prikupljanje oborinskih voda
27s[\\]	Asfaltna površine
28s[\\]	Protupožarni putovi
29s[\\]	Zelene površine
30s[\\]	1050;1033;Manipulativna površina
31s[\\]	Ograda
32	Dizel agregat
A1	Ploha za odlaganje metanogene frakcije komunalnog otpada
A2	Ploha za odlaganje metanogene frakcije komunalnog otpada
B1	Ploha za odlaganje neopasnog proizvodnog otpada
B2	Ploha za odlaganje neopasnog proizvodnog otpada