



ZONA 1:

➤ Slika 1: prikazuje mehanički dio pogona + prostor lančanog transporter tunel prostora u Zoni 1.

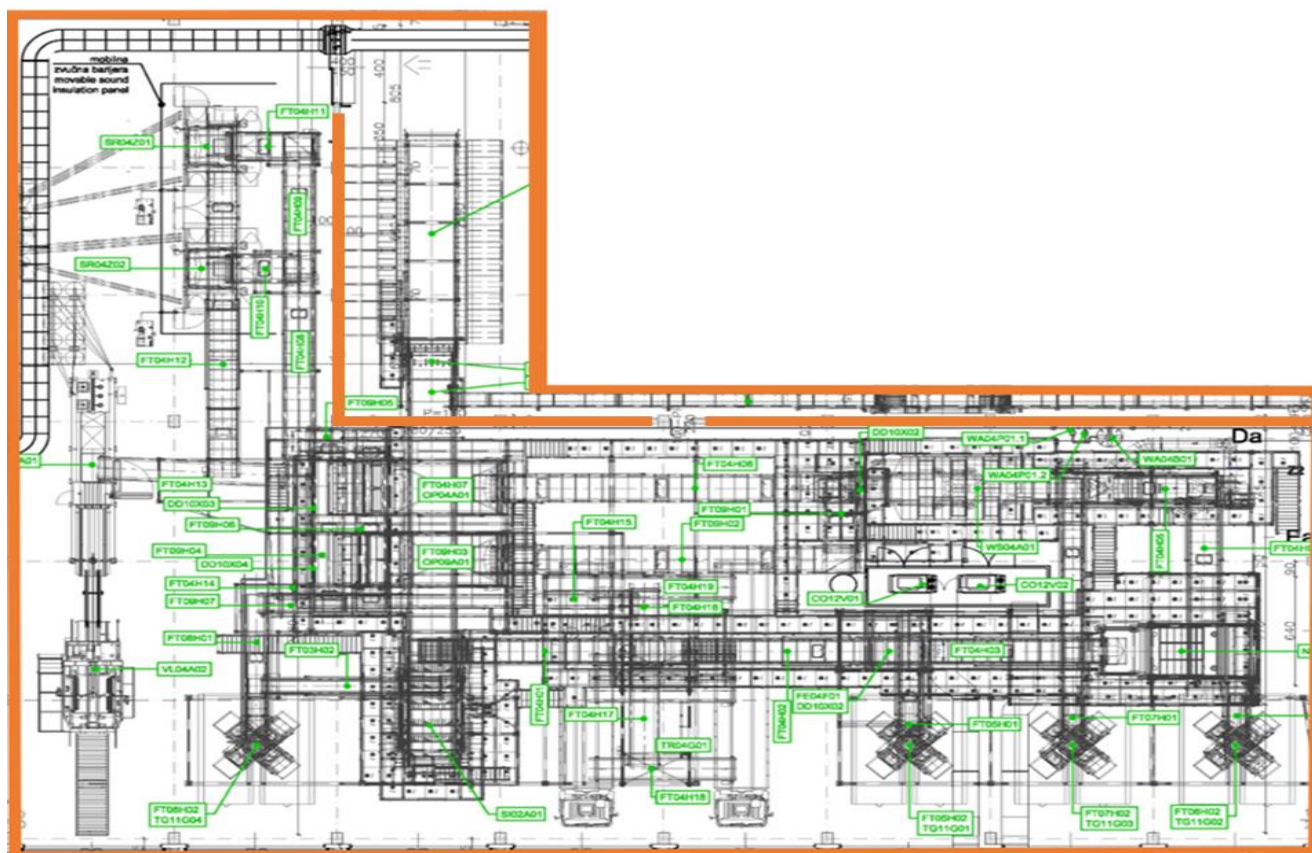

➤ Slika 2: prikazuje - prikazuje prostor drobilice sa prolazima u Zoni 1

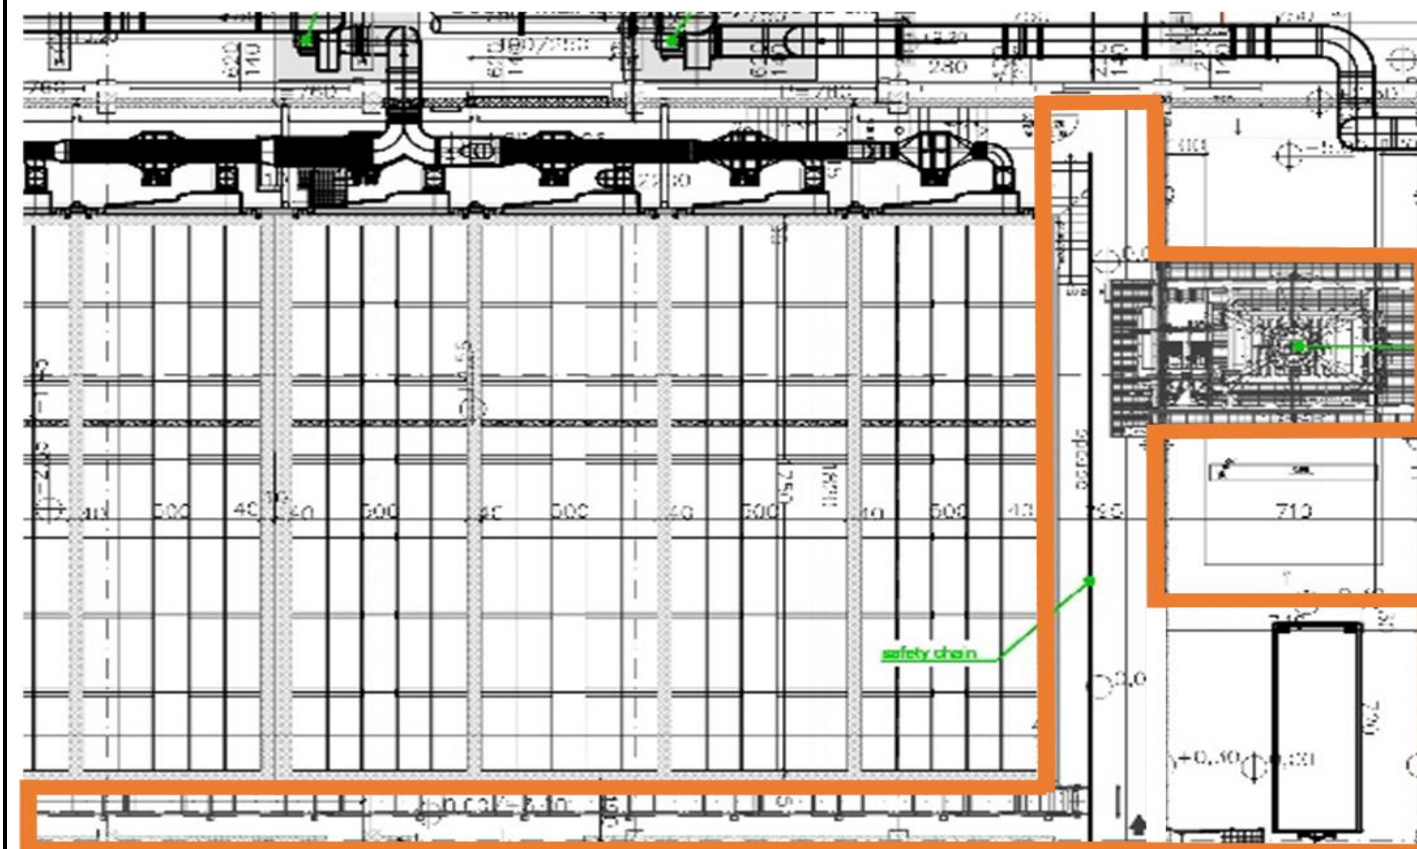


1. OPIS usluge u ZONI 1: uključuje čišćenja prema označenom prostoru na:


- slici 1 – čišćenje, usisavanje podnih površina u mehaničkom dijelu postrojenja ispod transportnih traka, oko dijelova stroja, osobito prostor oko balirke i motalice, nadalje;
 - podnog prostora lančanog transportera i njegovih dijelova te pripadajućeg protupožarnog prolaza, usisavanje prašine sa strugača kod bubnja u transporteru (FT02H01) ispod lančanog transportera, usisavanje nakupljenih nečistoća između zaštitnog lima i pokretne trake lančanog transportera WF02B01, usisavanje prašine nakupljene u glavnom usipnom bubnju (DD10X01);
- slici 2 - čišćenje, usisavanje podnih površina i stepenica, usisavanje lančane plastične vodilice kabela i hidrauličkih cijevi, usisavanje sigurnosnih hodolica primarne drobilice (SR01Z01), čišćenje i usisavanje pripadajućeg protupožarnog prolaza te servisnog platoa drobilice; a sve unutar postrojenja za mehaničko biološku obradu otpada i to uz korištenjem sve potrebne opreme jednom sedmično Subotom u trajanju od 8 – 10 radnih sati.

ZONA 2:

Slika 3: prikazuje Prijemni kran + sa crtom su označeni prozori kontrolne sobe u Zoni 2 prostora u Zoni 2

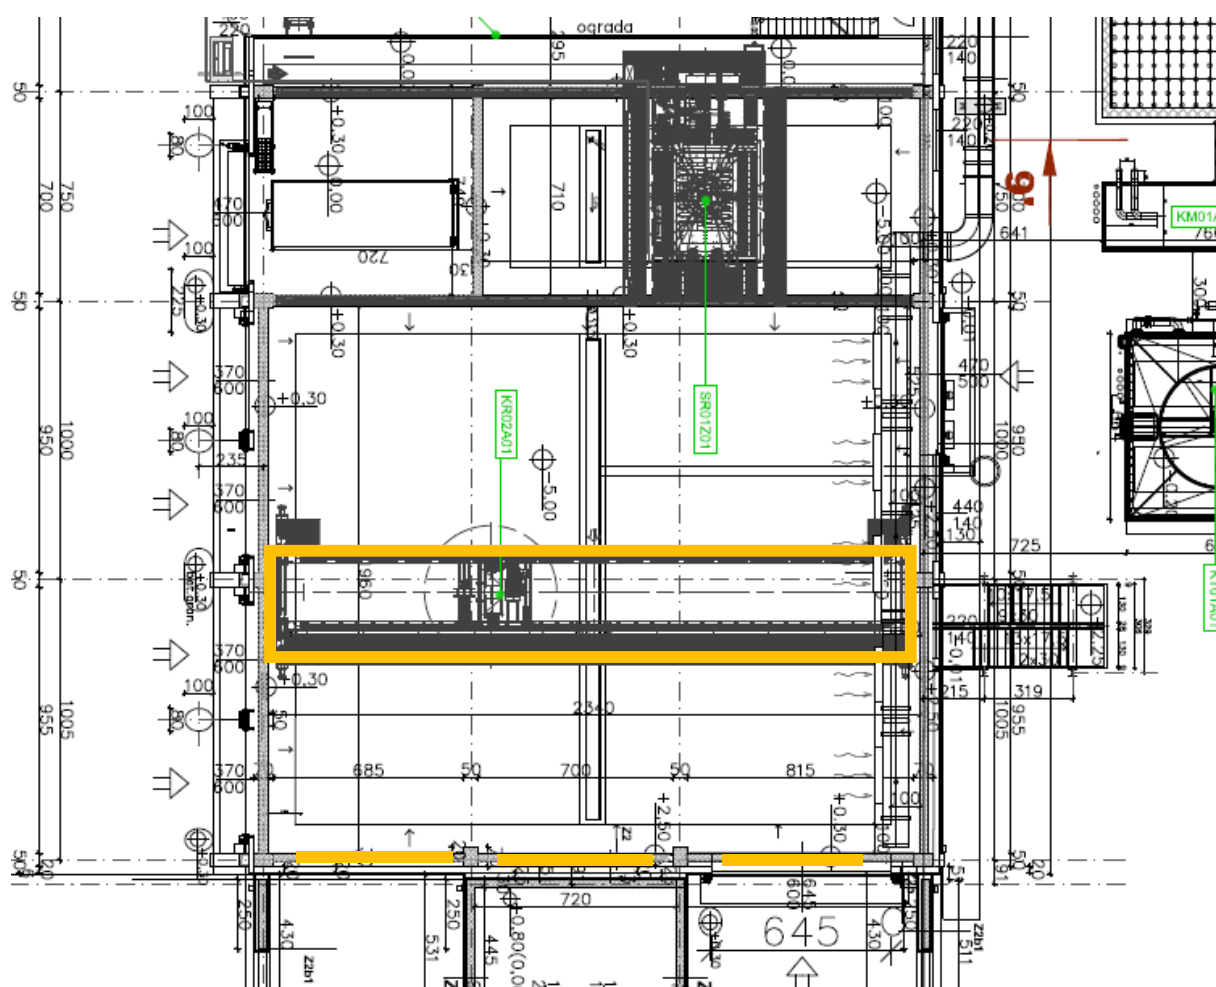


Slika 4: prikazuje Procesni kran + sa crtom su označeni prozori kontrolne sobe u Zoni 2

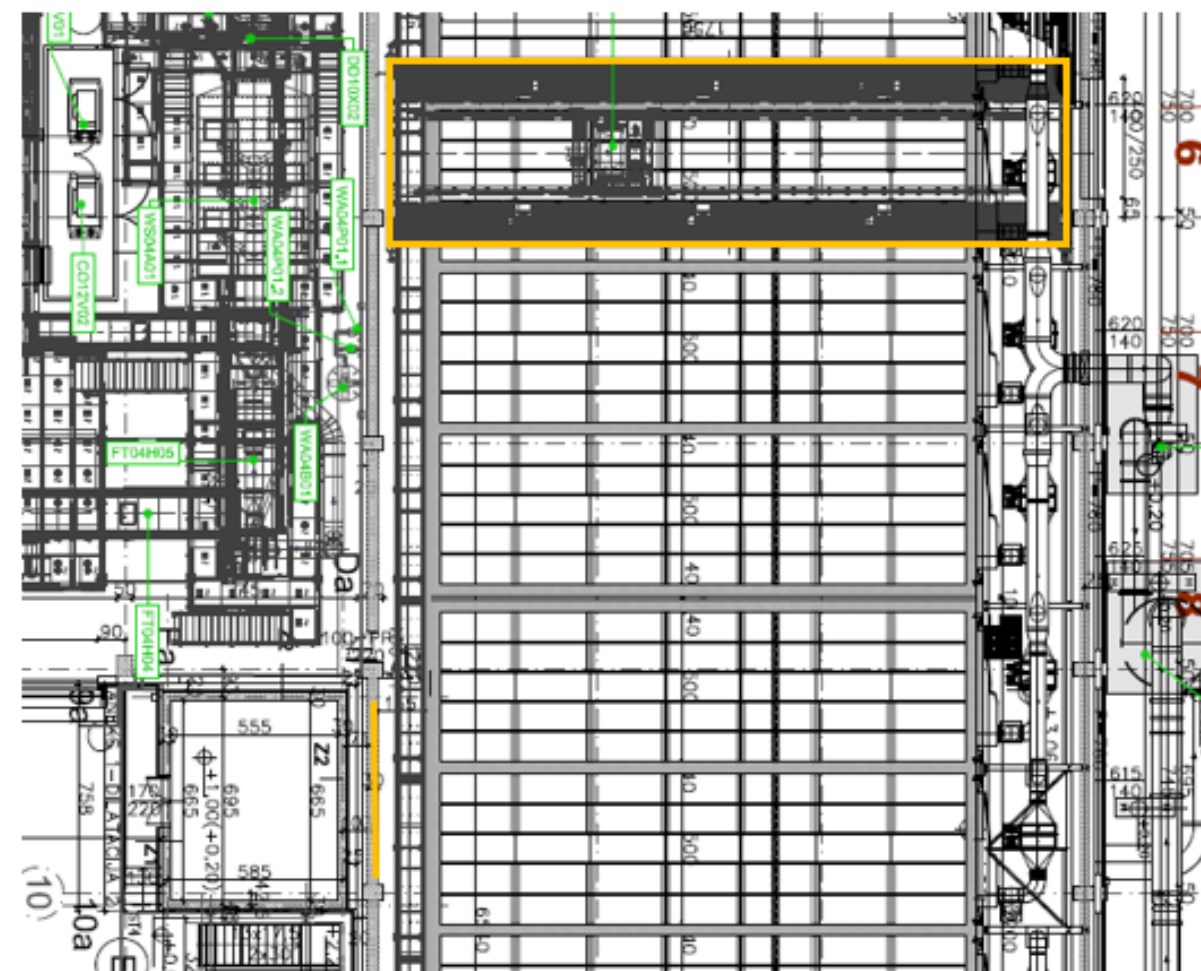2. OPIS usluge u ZONI 2: uključuje čišćenja prema označenom prostoru na:

- Slici 3 i 4. - pranje - ispuhivanje prijemnog i procesnog kрана, pranje rešetka ventilacijske cijevi i cijev u prijemnoj jami, pranje prozora jame i prozora kontrolne sobe 1 i prozora kontrolne sobe 2
 - Usluga se vrši sa kranova, isto kao i prozori kontrolnih soba
 - Kupac će osigurati operatera kranova

ZONA 3:

Slika 5: prikazuje galeriju + krov+ sa krova se peru prozori + unutrašnjost i sjeverni zid galerije plava boja u Zoni 3

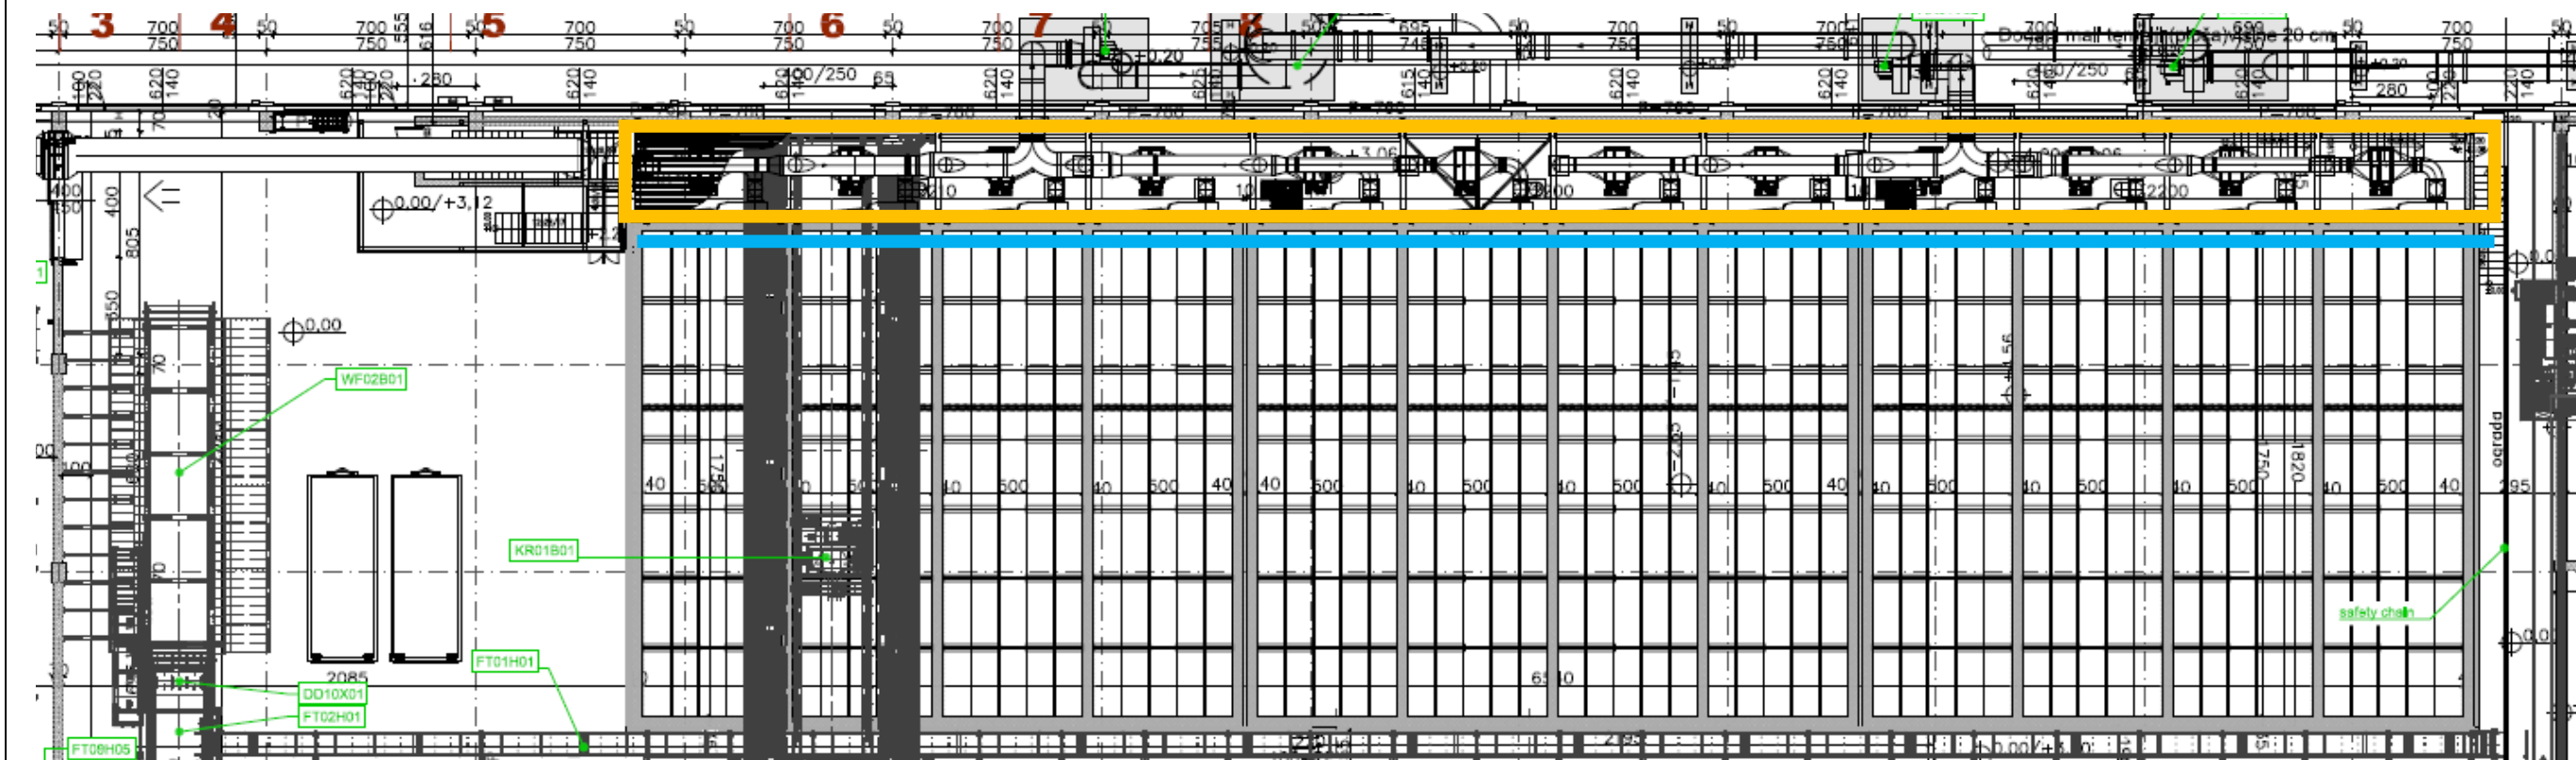


3. OPIS usluge u ZONI 3: uključuje čišćenja prema označenom prostoru na:

➡ Slici 5- Čišćenje i usisavanje krova galerije i čišćenje/pranje prozora, unutrašnjost 1 kat galerije (pod, strop, hladnjaci, prozori), usisavanje sjevernog vanjskog zida u prostoru biologije označen plavom bojom - zona 3

ZONA 4:

Slika 6: prikazuje fasadu postrojenja do visine 16 m u Zoni 4

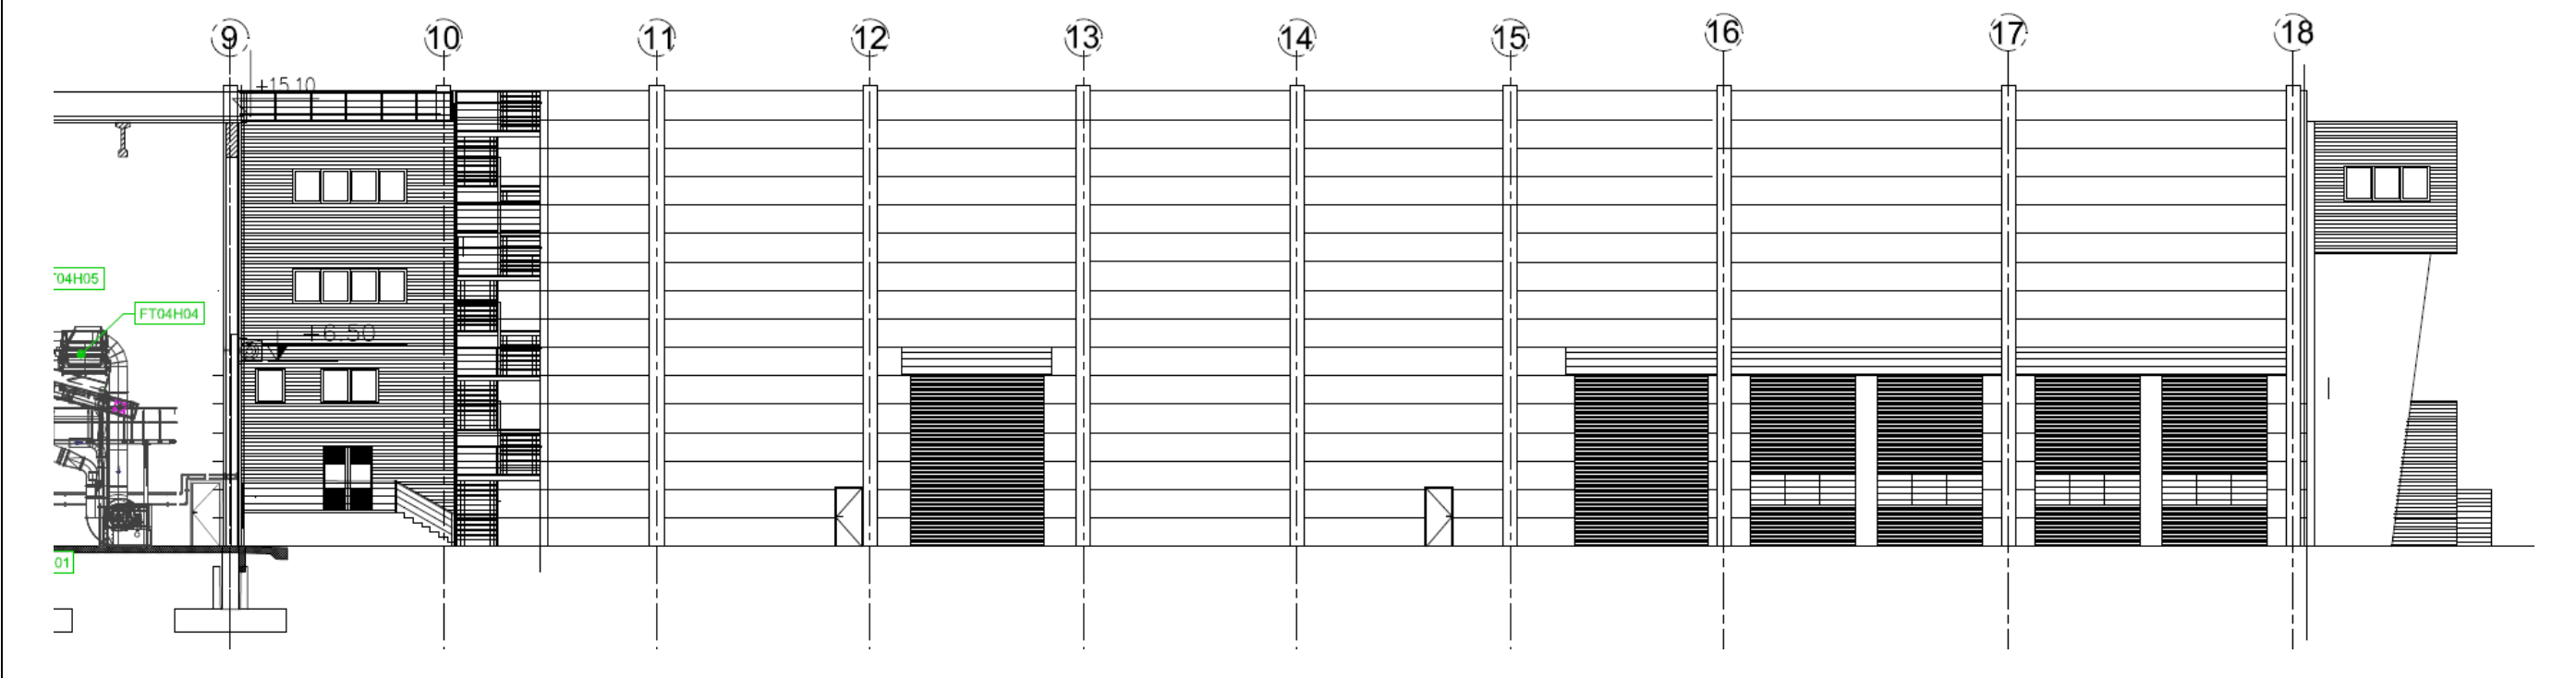


4. OPIS usluge u ZONI 4: uključuje čišćenja prema označenom prostoru na:

➡ Slici 6- pranje vanjske fasade postrojenja i ograde od nečistoća prema dogovoru kupac vršitelj usluge -

ZONA 5:

Slika 6: prikazuje cijev, prozore iza cijevi te zid iza dozirne trake u Zoni 5

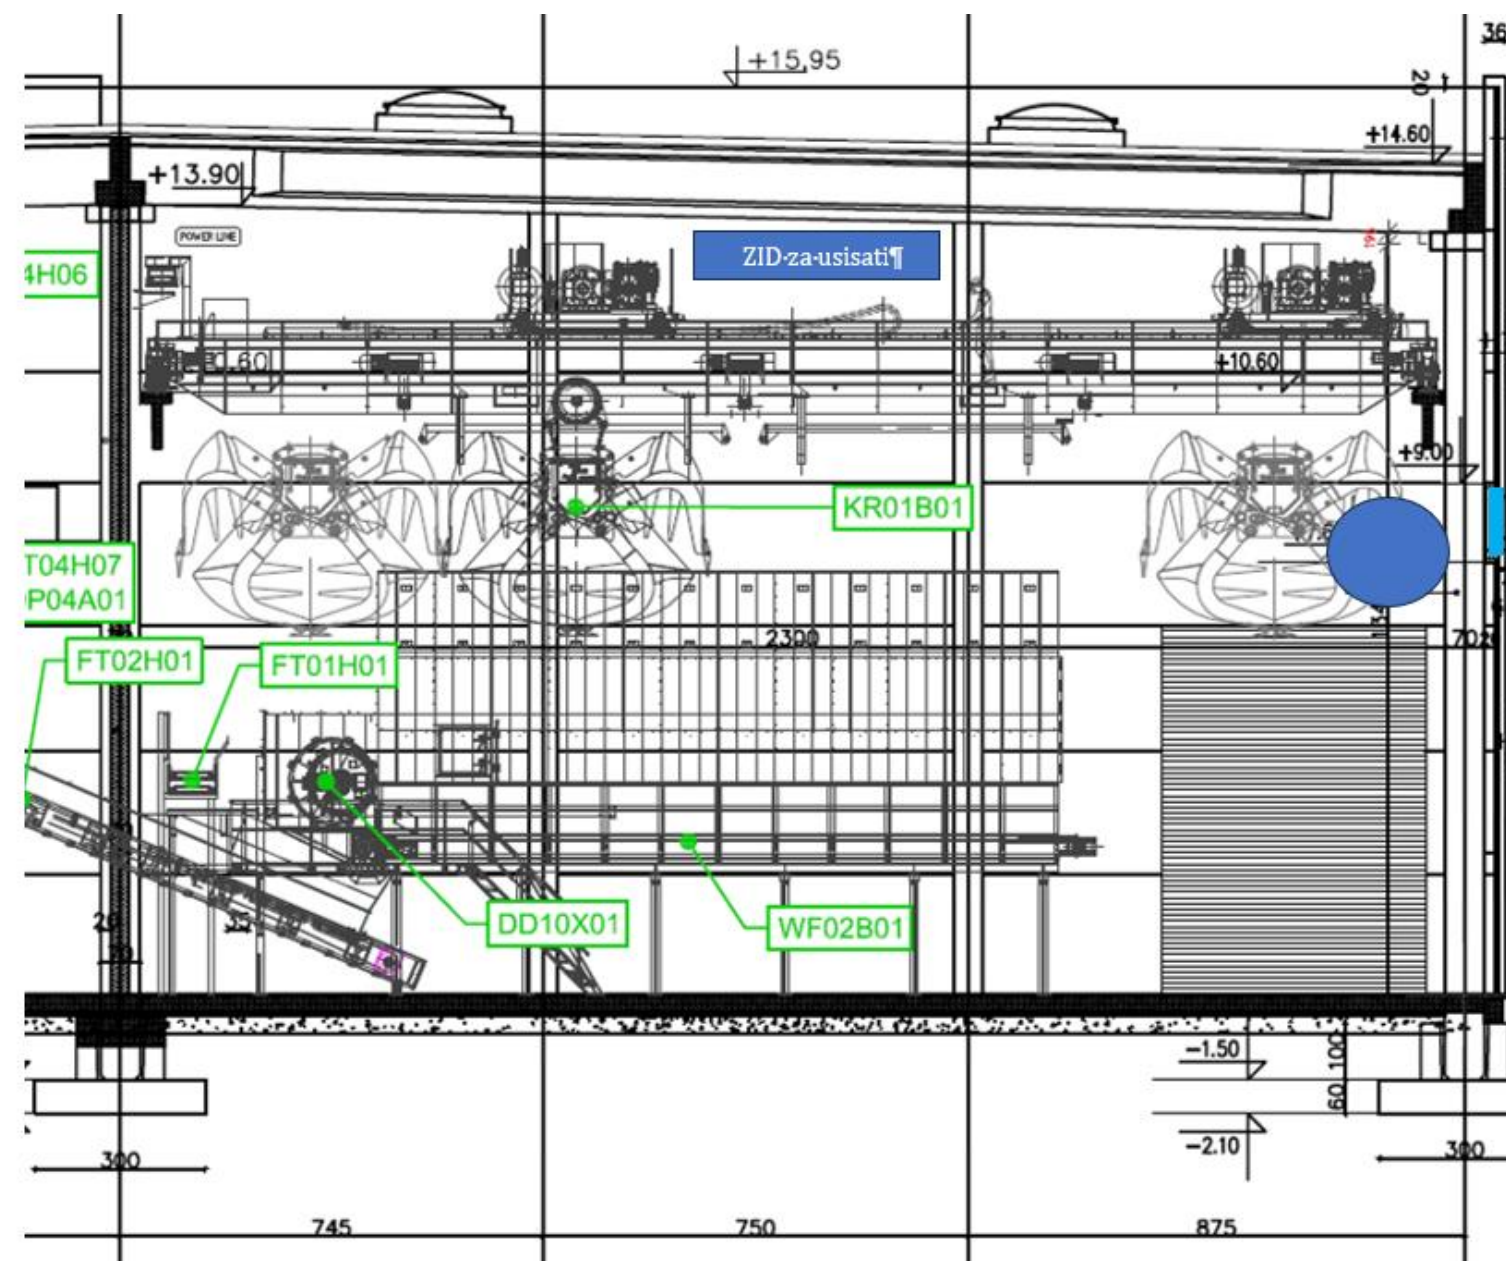

4. OPIS usluge u ZONI 5: uključuje čišćenja prema označenom prostoru na:

➡ Slici 6- Prostor dozirne trake u biologiji isanje prašine sa zidova, prozori cijev usisavanje ili prsanje zidova, pranje cijevi i prozora iza cijevi, nakon čega usisavanje vode sa poda od pranja u Zoni 5